


Plan d'ensemble

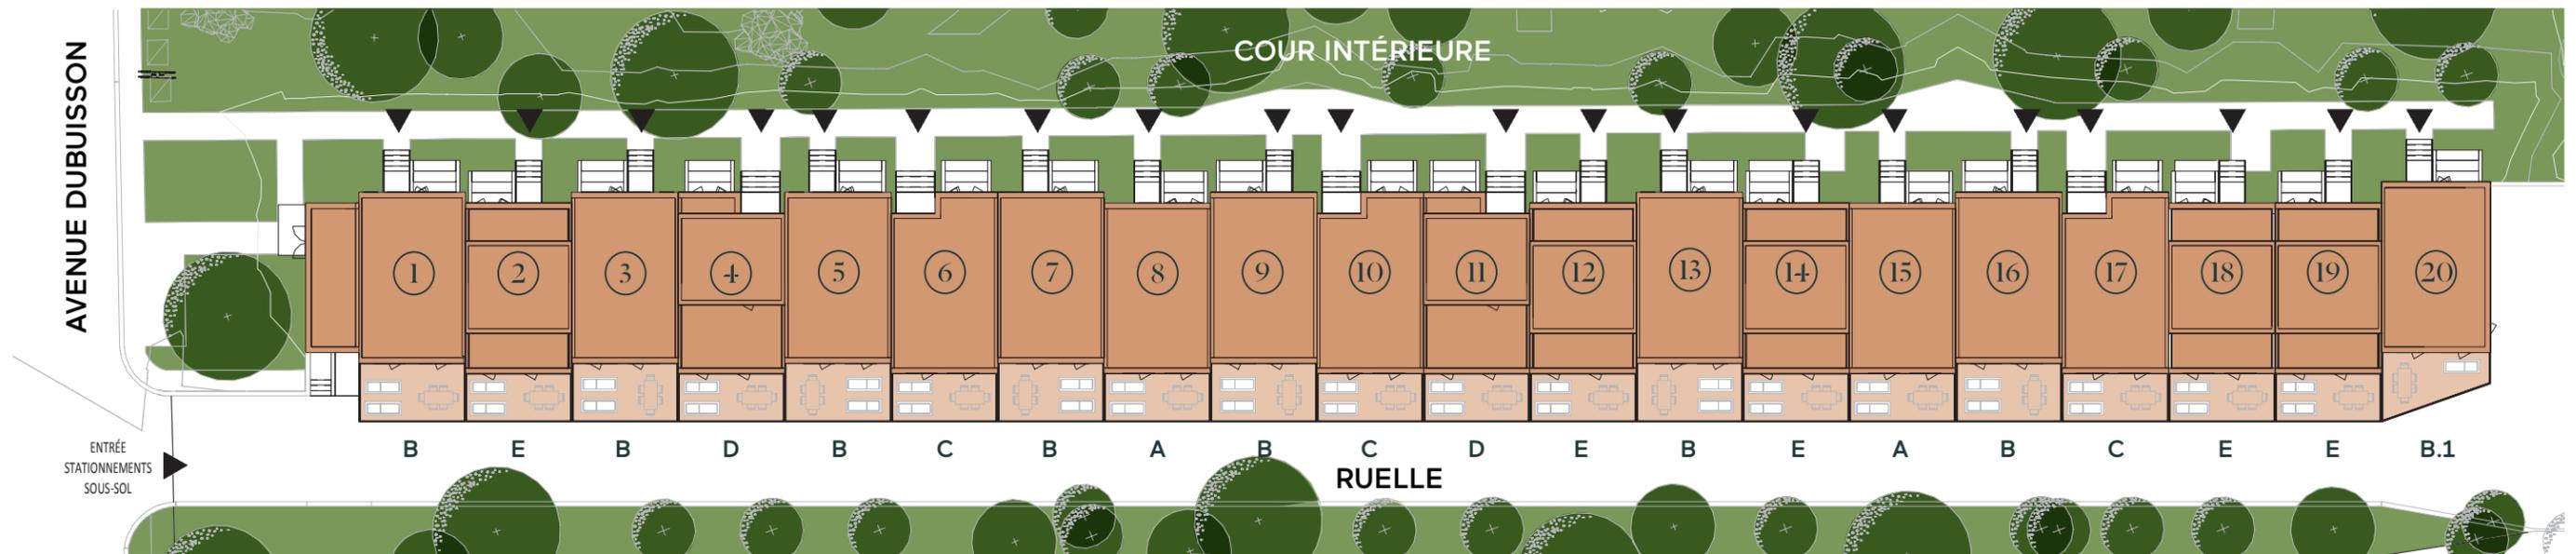

Modèle A : 1511.9 pi²/sq²

Modèle B : 1532.5 pi²/sq²

Modèle B.1 : 1568.4 pi²/sq²

Modèle C : 1554.3 pi²/sq²

Modèle D : 1894.7 pi²/sq²

Modèle E : 1857.7 pi²/sq²

Les Cours Bellerive


Par - By



INOVIM

Plans préliminaires sujets à changements. La superficie brute des logements n'inclut pas celle des balcons et/ou terrasses. La superficie et la dimension des plans de vente sont approximatives et peuvent varier. Preliminary plans subject to modifications. The unit area excludes the balcony and/or terraces. The areas are approximate and are subject to variation.

Plan d'ensemble

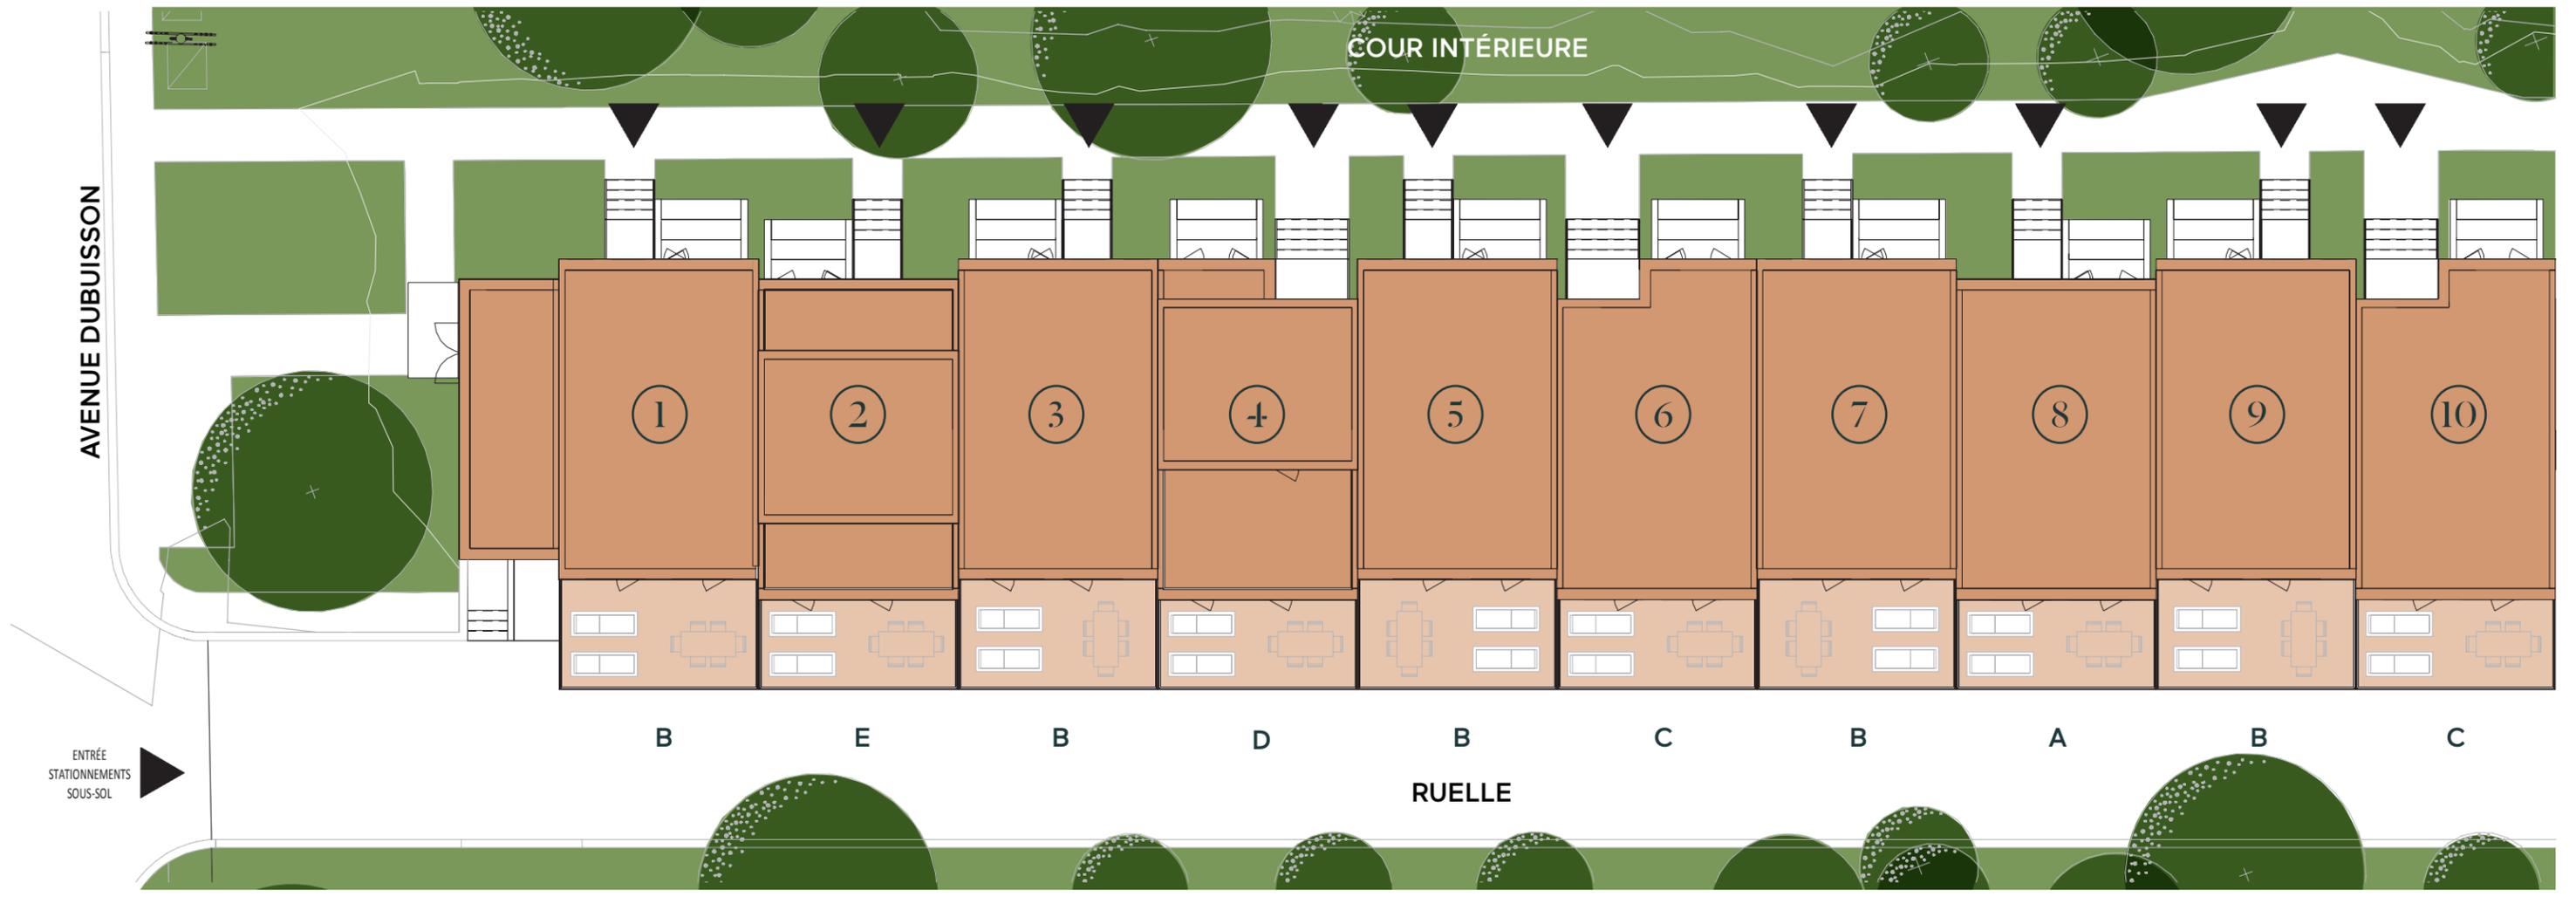

Modèle A : 1511.9 pi²/sq²

Modèle B : 1532.5 pi²/sq²

Modèle C : 1554.3 pi²/sq²

Modèle D : 1894.7 pi²/sq²

Modèle E : 1857.7 pi²/sq²

Les Cours Bellerive

Par - By  

Plans préliminaires sujets à changements. La superficie brute des logements n'inclut pas celle des balcons et/ou terrasses. La superficie et la dimension des plans de vente sont approximatives et peuvent varier. Preliminary plans subject to modifications. The unit area excludes the balcony and/or terraces. The areas are approximate and are subject to variation.